


## 附圖 1

「三鶯線捷運系統計畫工程」LB02站2號出入口連通空橋用地範圍索引圖

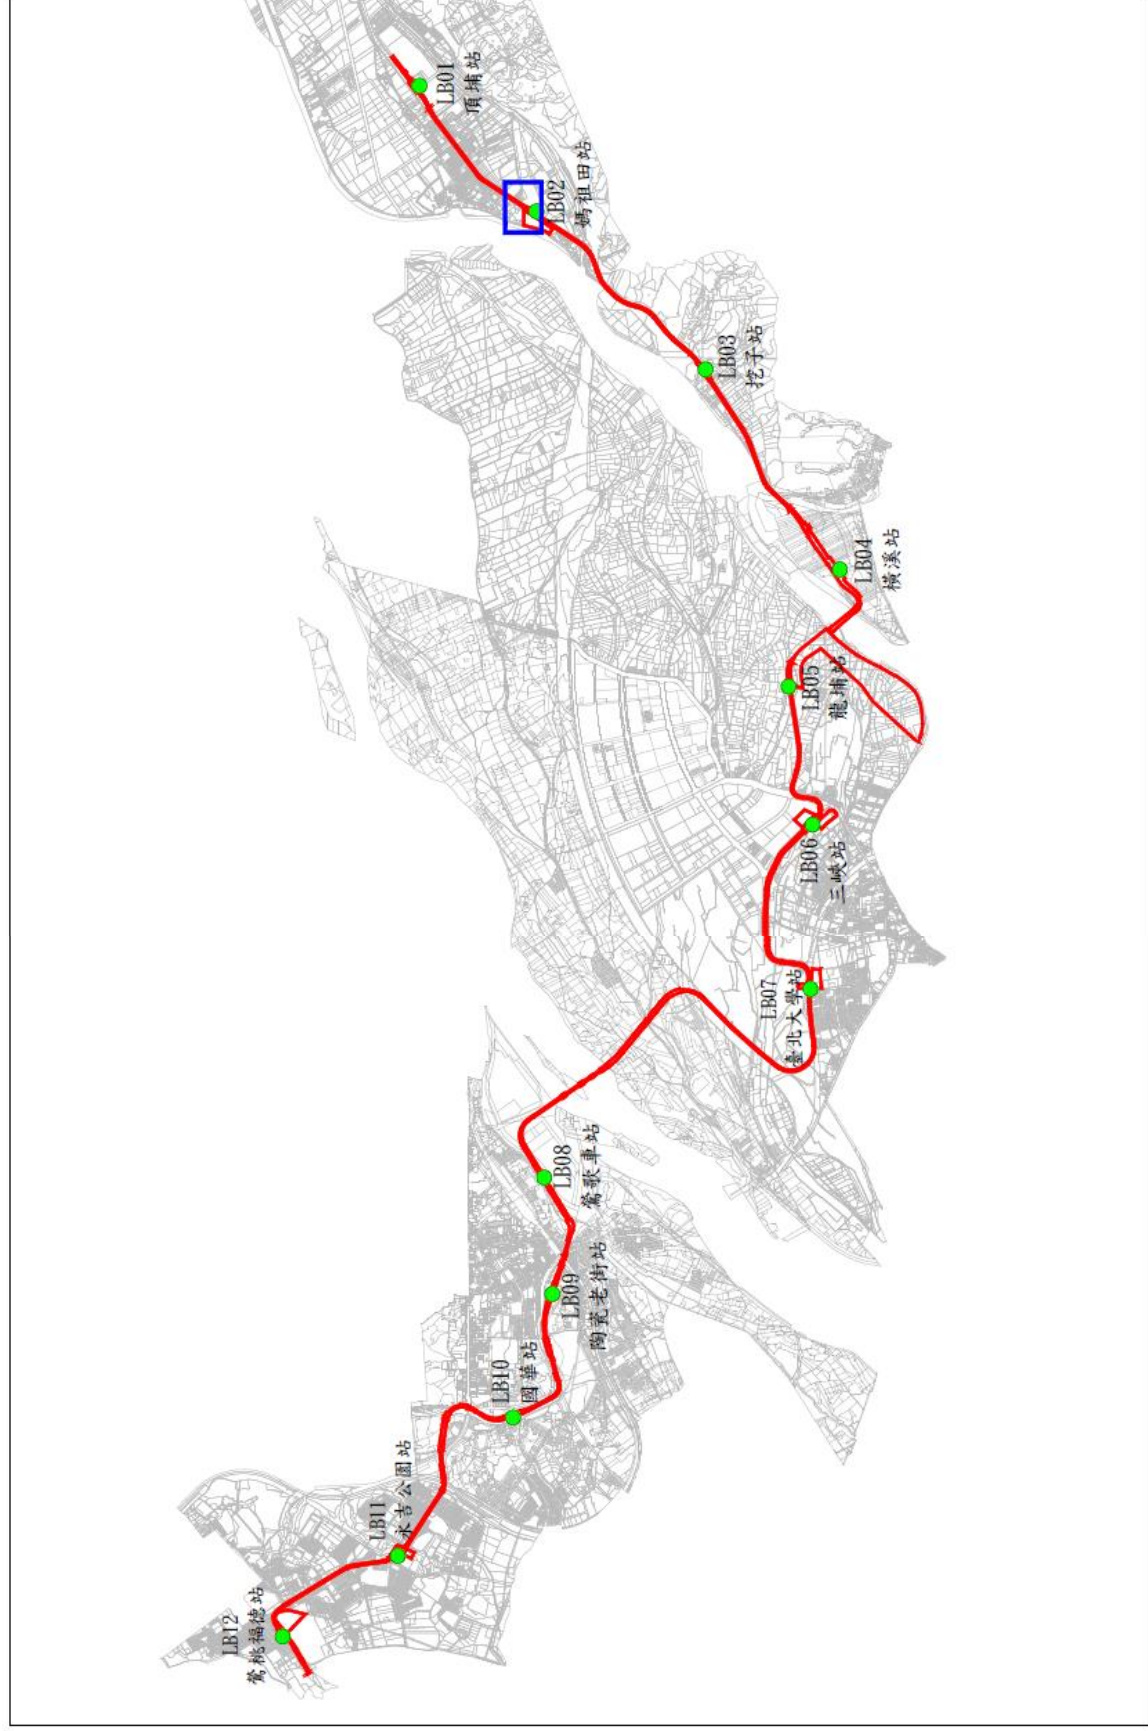

## 附圖 2

