


附圖

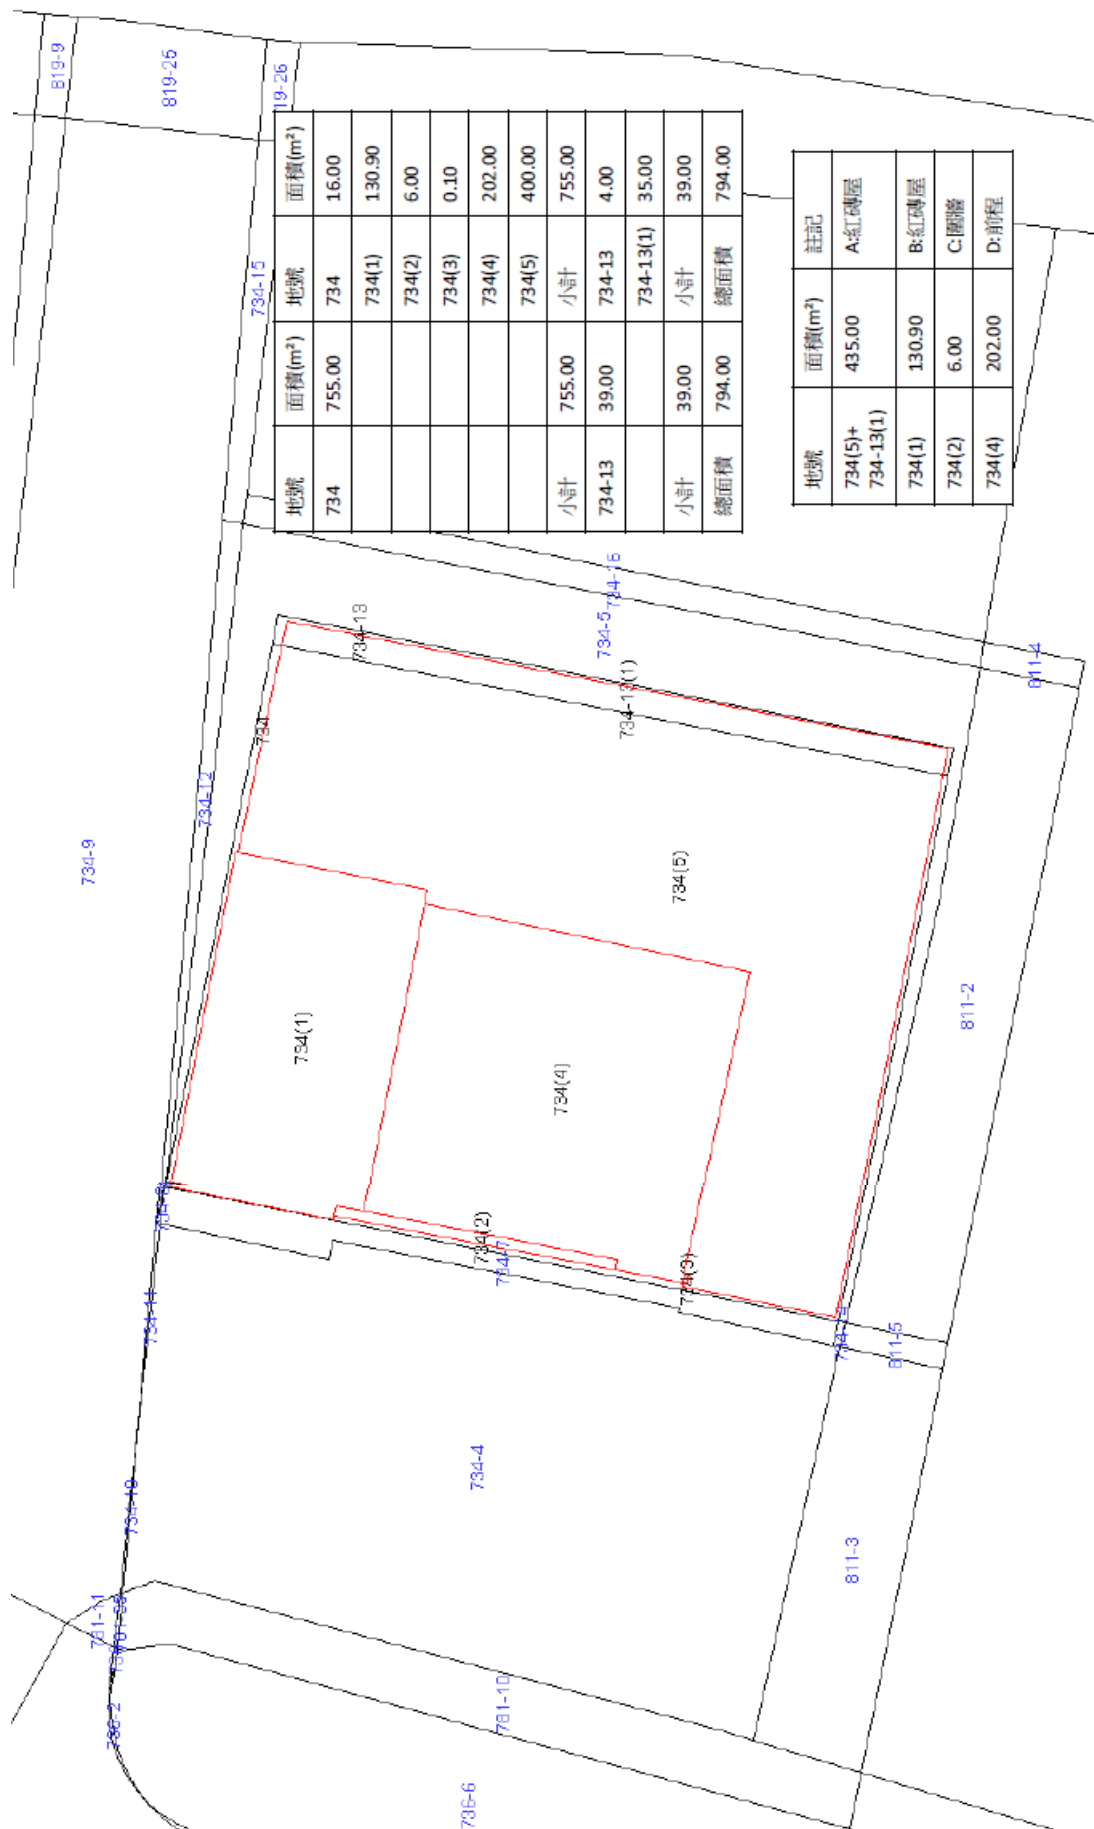

地號	面積(m ²)	地號	面積(m ²)
734	755.00	734	16.00
		734(1)	130.90
		734(2)	6.00
		734(3)	0.10
		734(4)	202.00
		734(5)	400.00
小計	755.00	小計	755.00
734-13	39.00	734-13	4.00
		734-13(1)	35.00
小計	39.00	小計	39.00
總面積	794.00	總面積	794.00

地號	面積(m ²)	註記
734(5)+ 734-13(1)	435.00	A:紅磚屋
734(1)	130.90	B:紅磚屋
734(2)	6.00	C:圍牆
734(4)	202.00	D:前庭